


LES 7 ELEMENTS



-PHASE 1-

Aménagement identique sur les étages supérieurs, seule la fenestration change.

NOTES IMPORTANTES :
LA SUPERFICIE BRUTE EST CALCULÉE EN INCLUANT LES MURS EXTÉRIEURS ET LA MOITIÉ DES MURS MITOYENS.
LES DIMENSIONS ET SUPERFICIES SONT APPROXIMATIVES ET SUJETTES A CHANGEMENTS.

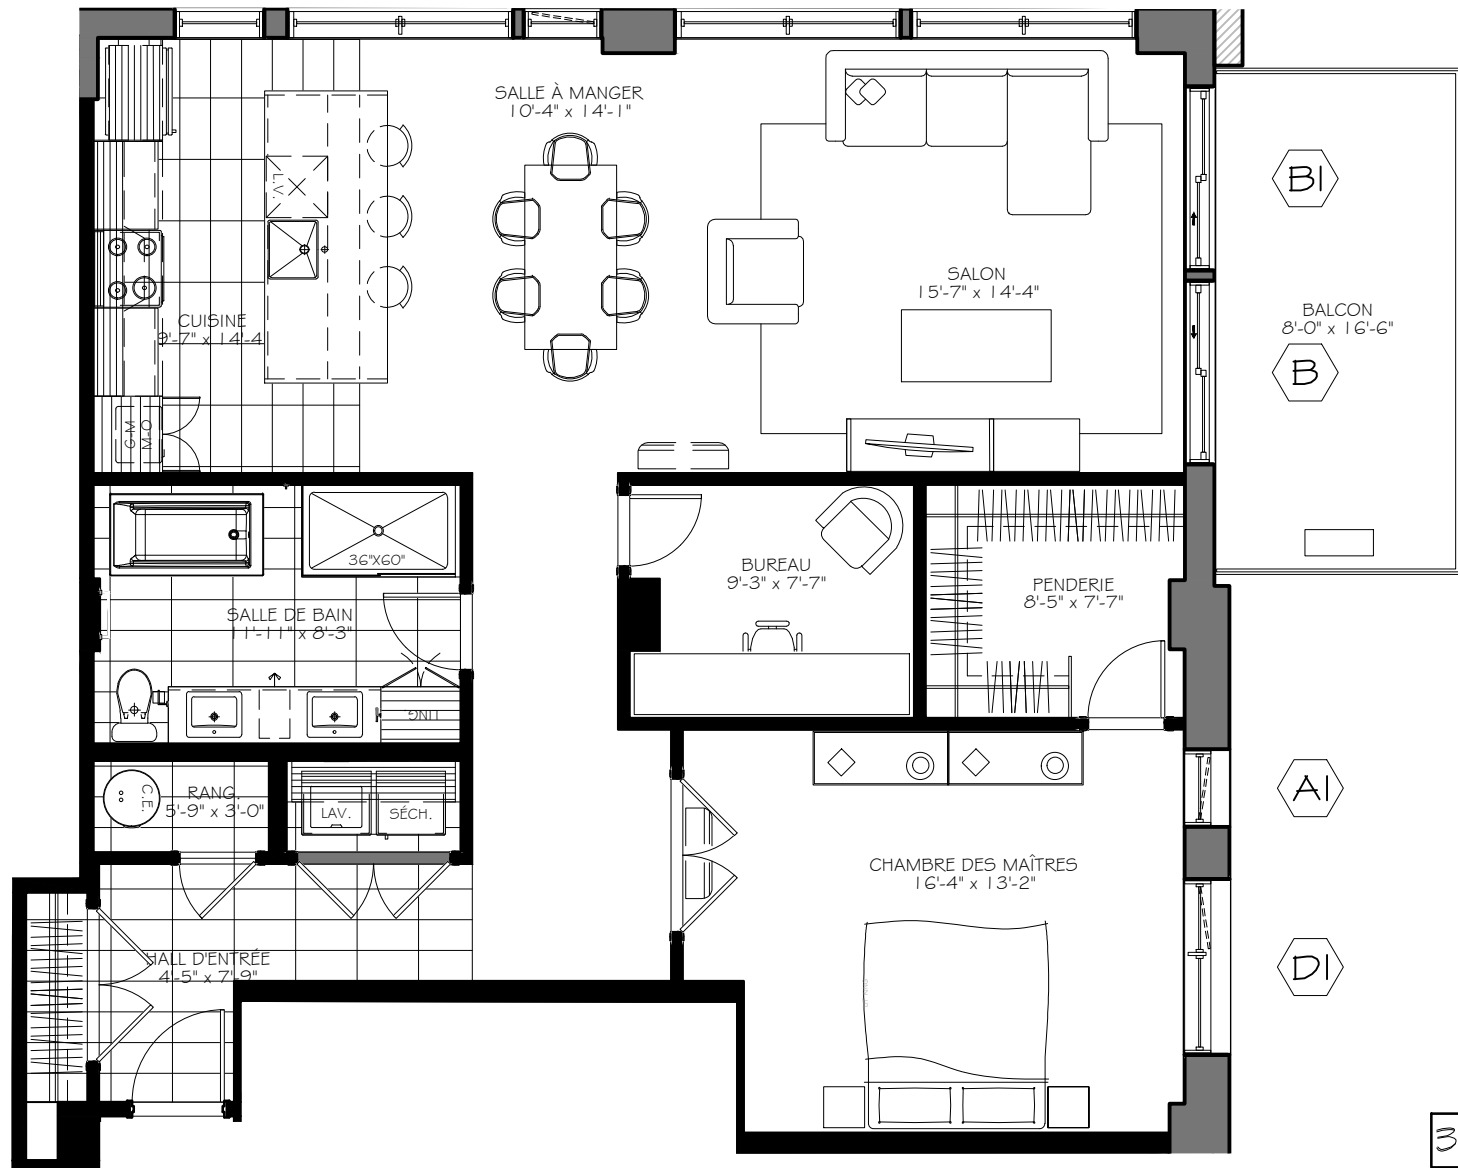



BI

B

AI

DI

3 1/2 + Bur.

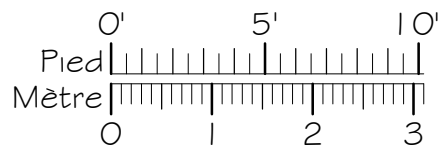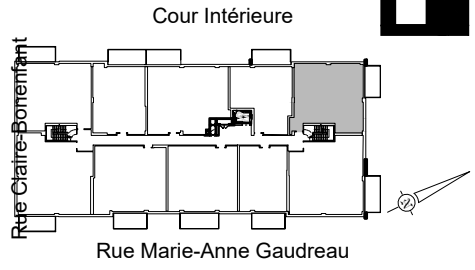

Numéro du Logement : 209-309-609

Superficie Nette : 1 189 pi.ca
Superficie Brute : 1 313 pi.ca
Superficie Balcon : 123 pi.ca