




LES 7 ELEMENTS



-PHASE 6-

NOTES IMPORTANTES :
LA SUPERFICIE BRUTE EST CALCULÉE EN INCLUANT LES MURS EXTÉRIEURS ET LA MOITIÉ DES MURS MITOYENS.
LES DIMENSIONS ET SUPERFICIES SONT APPROXIMATIVES ET SUJETTES A CHANGEMENTS.

101

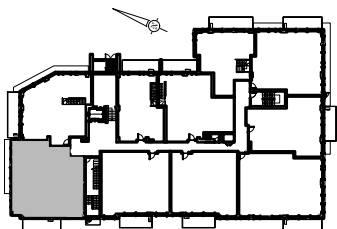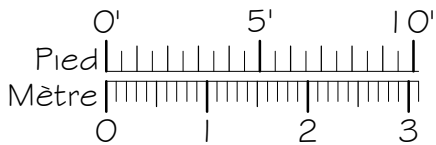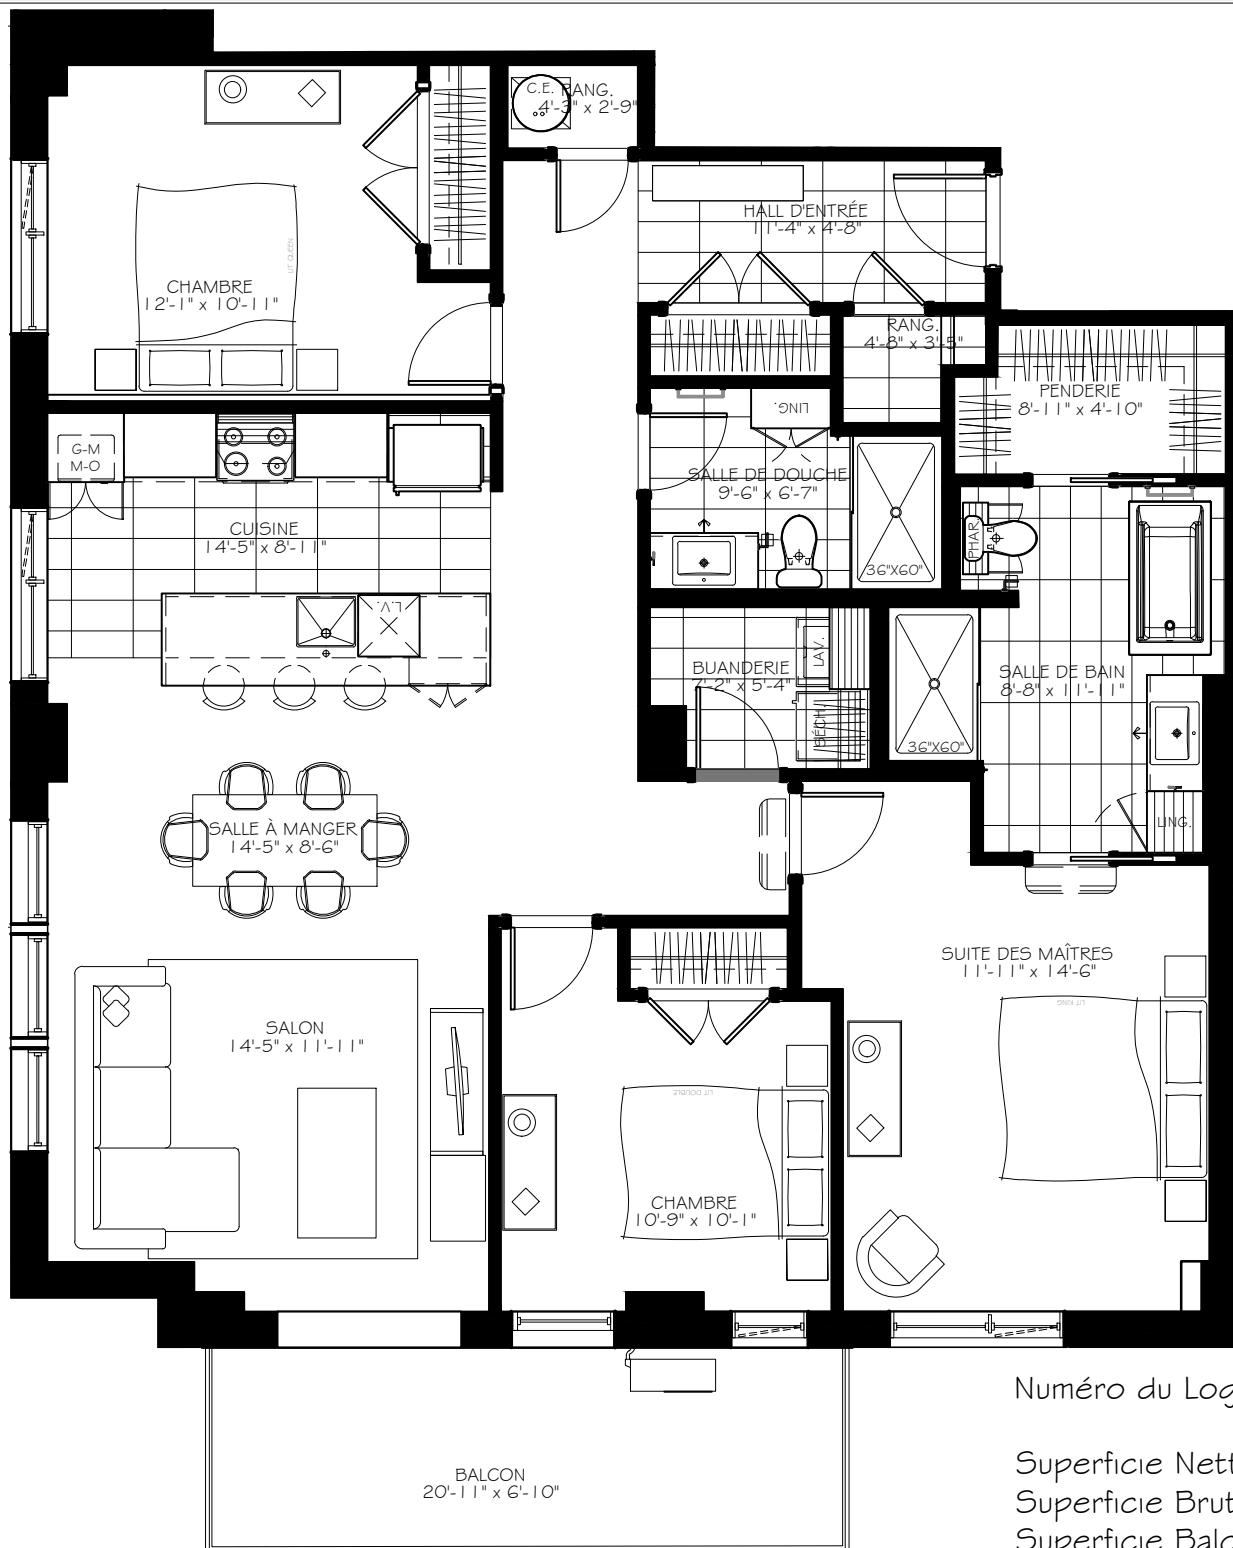

Rue Claire-Bonenfant

Rue en cour intérieure

5 1/2

Numéro du Logement : 101

Superficie Nette : 1439 pi.ca
Superficie Brute : 1580 pi.ca
Superficie Balcon : 144 pi.ca