


LES 7
ELEMENTS





-PHASE 3-

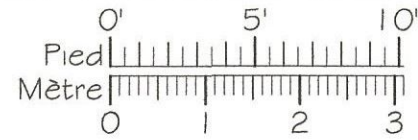

NOTES IMPORTANTES :
LA SUPERFICIE BRUTE EST CALCULÉE EN
INCLUANT LES MURS EXTÉRIEURS ET LA MOITIÉ
DES MURS MITOYENS.
LES DIMENSIONS ET SUPERFICIES SONT
APPROXIMATIVES ET SUJETTES A CHANGEMENTS.

108@608 2017-11-03

408-3

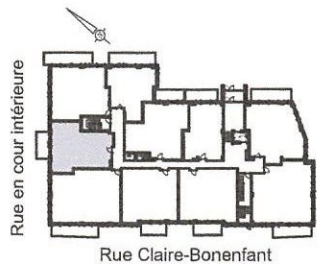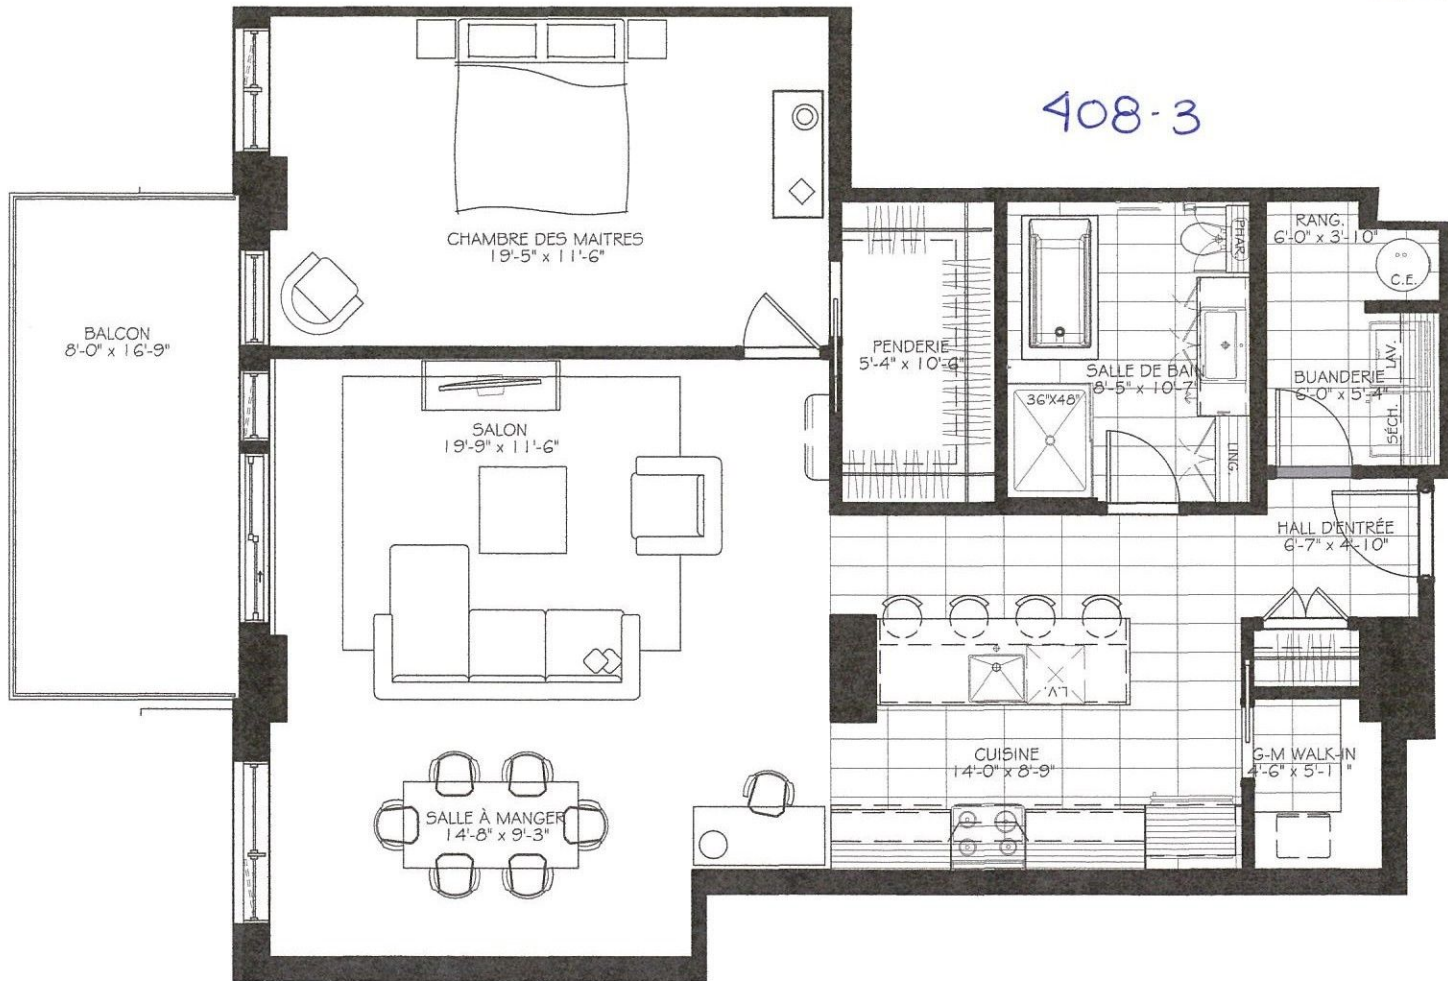

3 1/2

Numéro du Logement : 108@608
Superficie Nette : 1085 pi.ca
Superficie Brute : 1180 pi.ca
Superficie Balcon : 140 pi.ca