

LES 7 ELEMENTS




-PHASE 4-

NOTES IMPORTANTES :


LA SUPERFICIE BRUTE EST CALCULÉE EN INCLUANT LES MURS EXTÉRIEURS ET LA MOITIÉ DES MURS MITOYENS.

LES DIMENSIONS ET SUPERFICIES SONT APPROXIMATIVES ET SUJETTES A CHANGEMENTS.


308@608

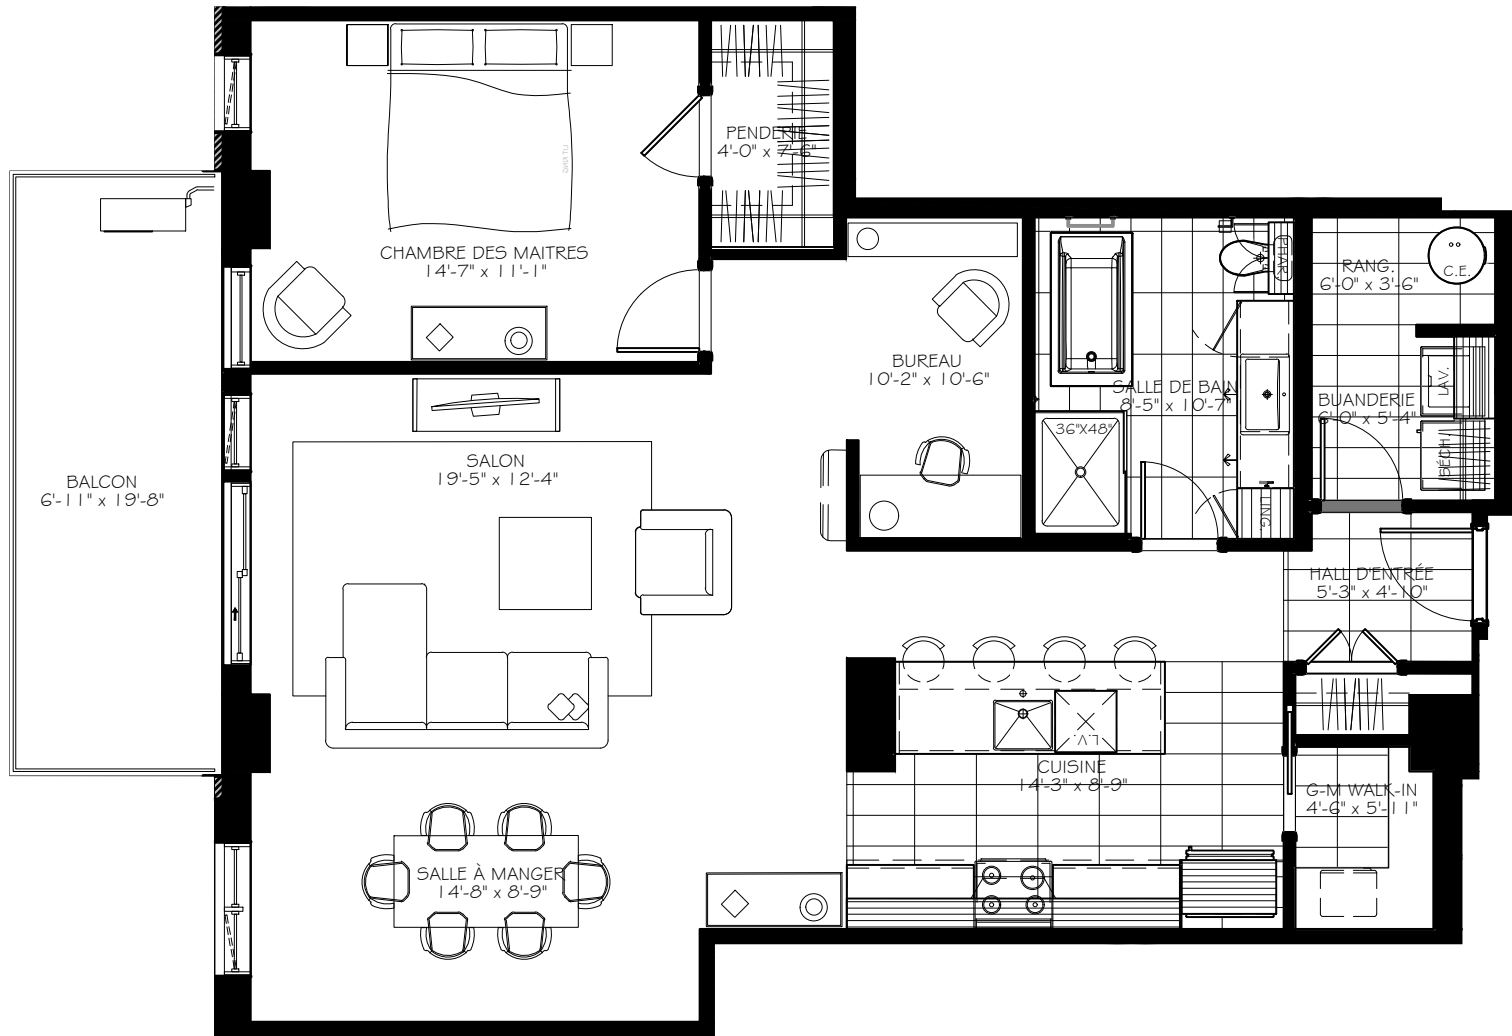

Rue Claire-Bonenfant

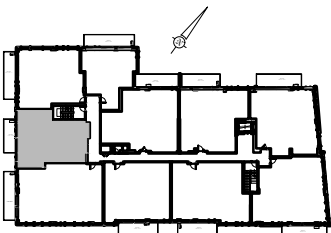

Rue en cour intérieure

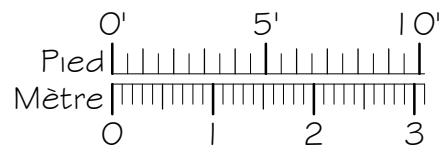

3 1/2 + BUR

Numéro du Logement : **308@608**

Superficie Nette : 1087 pi.ca
 Superficie Brute : 1184 pi.ca
 Superficie Balcon : 137 pi.ca