



LES 7
ELEMENTS



-PHASE 2-


NOTES IMPORTANTES :
LA SUPERFICIE BRUTE EST CALCULÉE EN INCLUANT LES MURS EXTÉRIEURS ET LA MOITIÉ DES MURS MITOYENS.
LES DIMENSIONS ET SUPERFICIES SONT APPROXIMATIVES ET SUJETTES A CHANGEMENTS.

202 2018-04-27

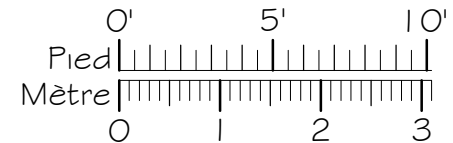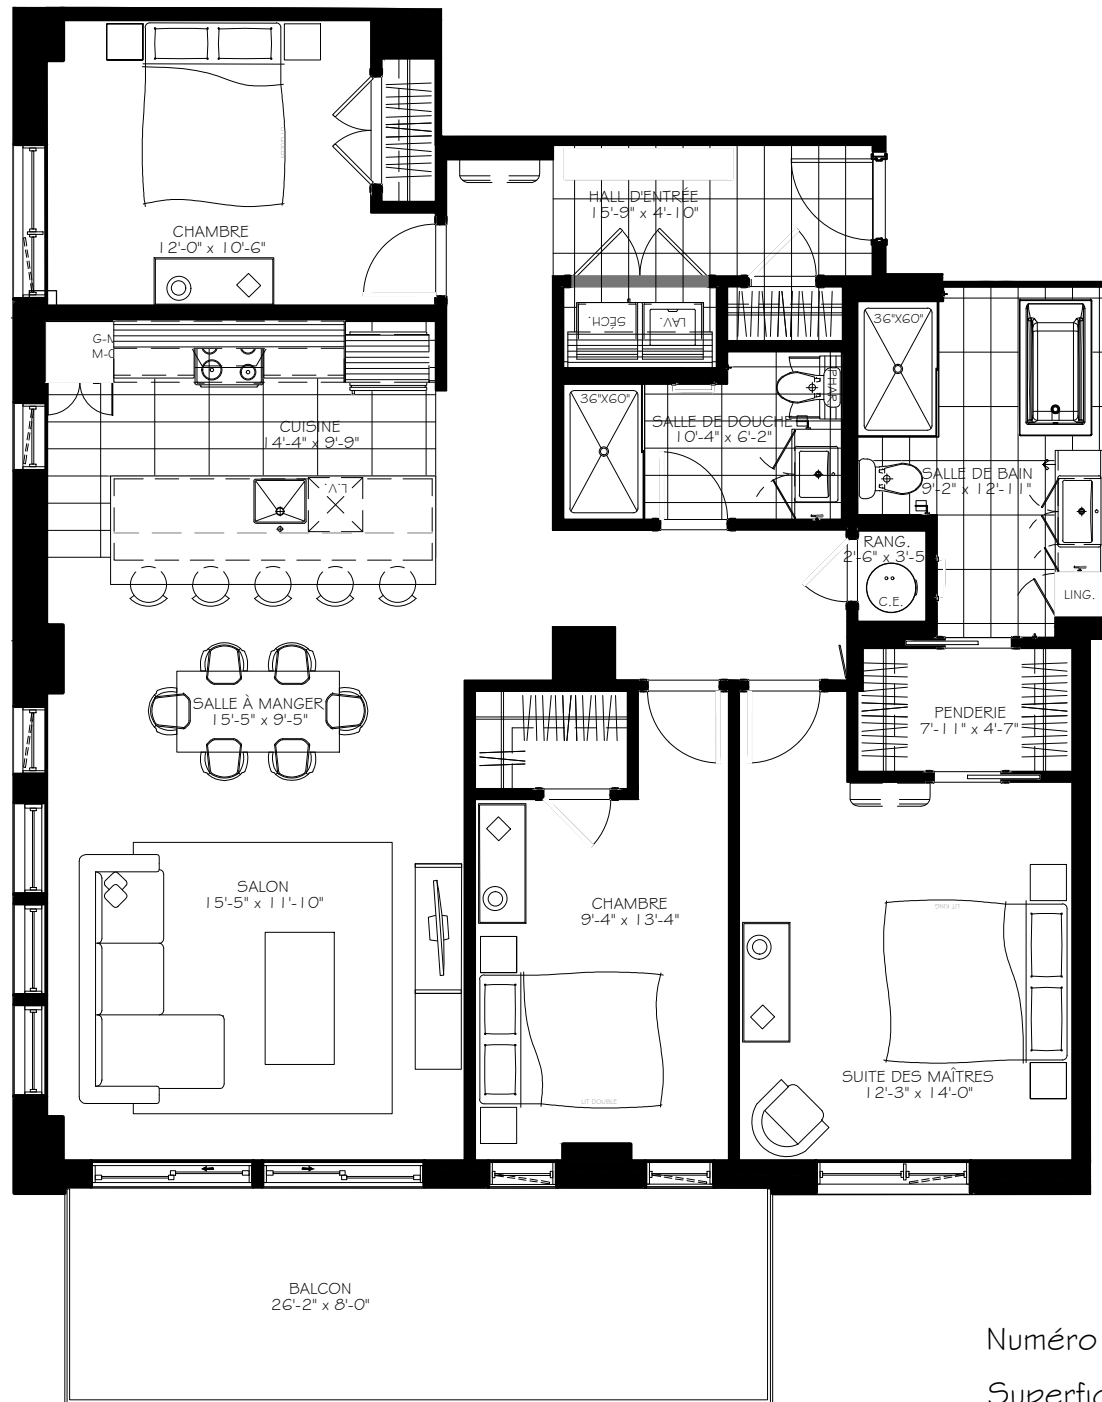

5 1/2

Rue Marie-Anne
Gaudreau

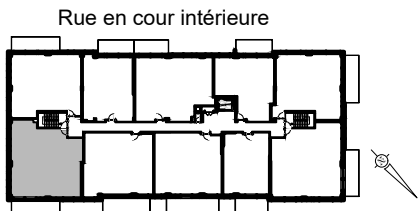

Numéro du Logement : **202**
Superficie Nette : 1455 pi.ca
Superficie Brute : 1587 pi.ca
Superficie Balcon : 209 pi.ca