




LES 7  
**ELEMENTS**



-PHASE 3-

NOTES IMPORTANTES :  
LA SUPERFICIE BRUTE EST CALCULÉE EN INCLUANT LES MURS EXTÉRIEURS ET LA MOITIÉ DES MURS MITOYENS.  
LES DIMENSIONS ET SUPERFICIES SONT APPROXIMATIVES ET SUJETTES A CHANGEMENTS.

**604** 2017-11-03

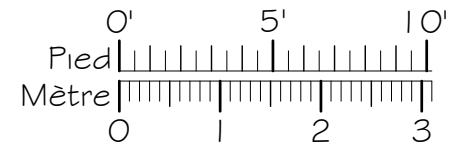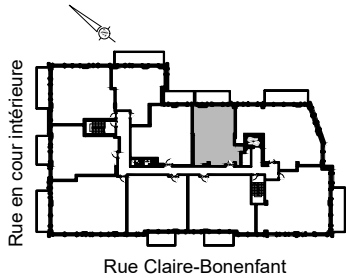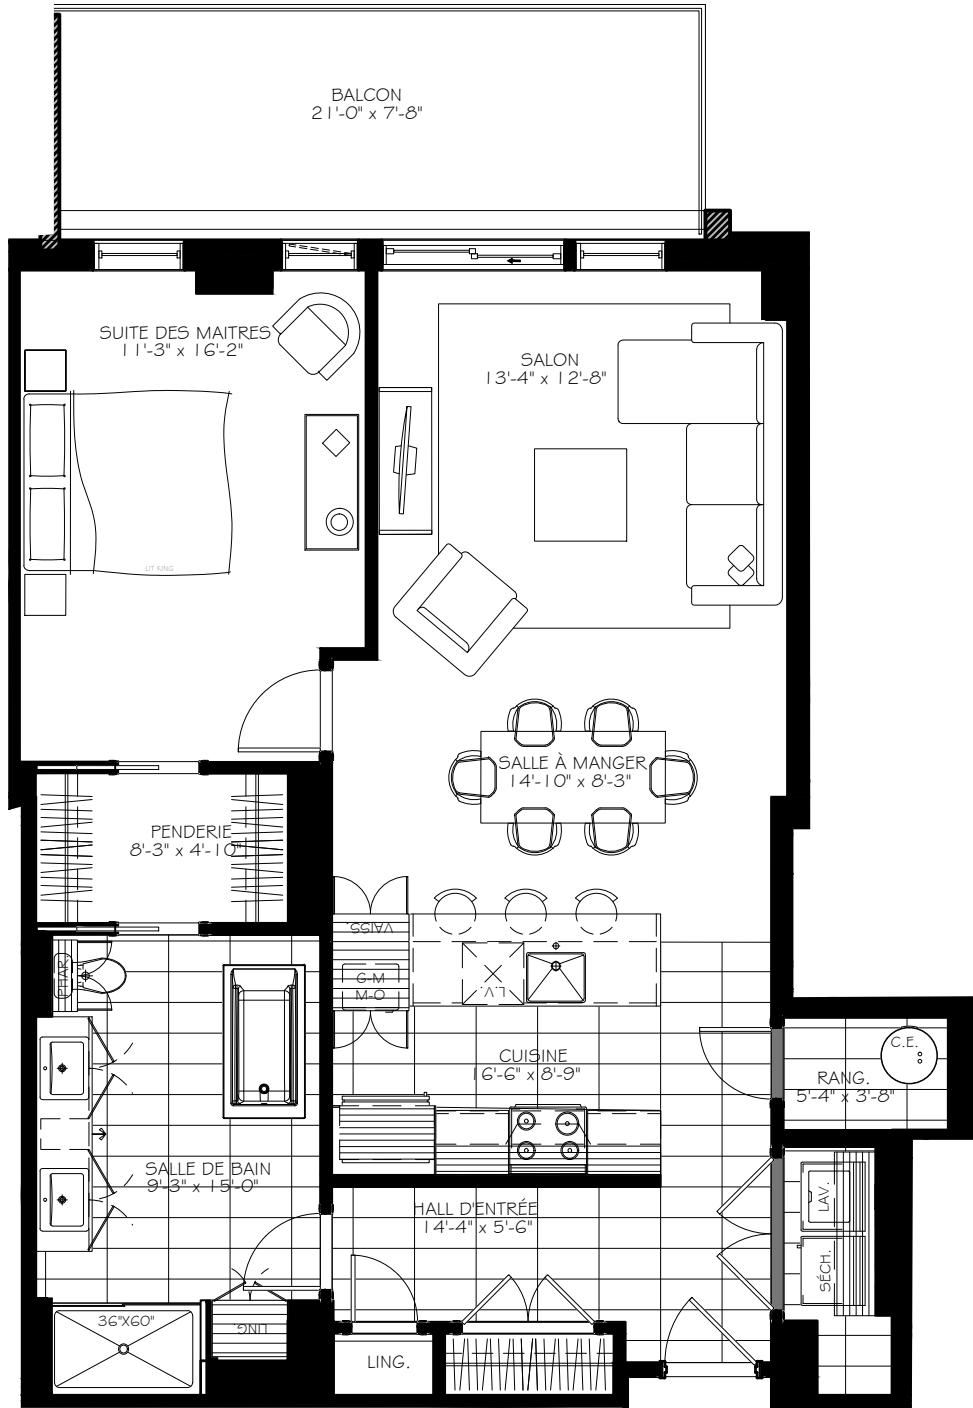

3 1/2

Numéro du Logement : **604**  
Superficie Nette : 933 pi.ca  
Superficie Brute : 1012 pi.ca  
Superficie Balcon : 163 pi.ca