

LES 7  
**ELEMENTS**





-PHASE 6-

NOTES IMPORTANTES :

LA SUPERFICIE BRUTE EST CALCULÉE EN INCLUANT LES MURS EXTÉRIEURS ET LA MOITIÉ DES MURS MITOYENS.


LES DIMENSIONS ET SUPERFICIES SONT APPROXIMATIVES ET SUJETTES A CHANGEMENTS.

**202@602**

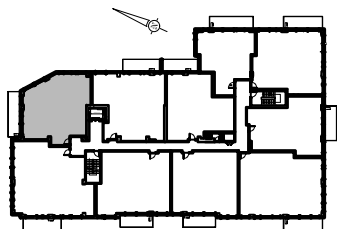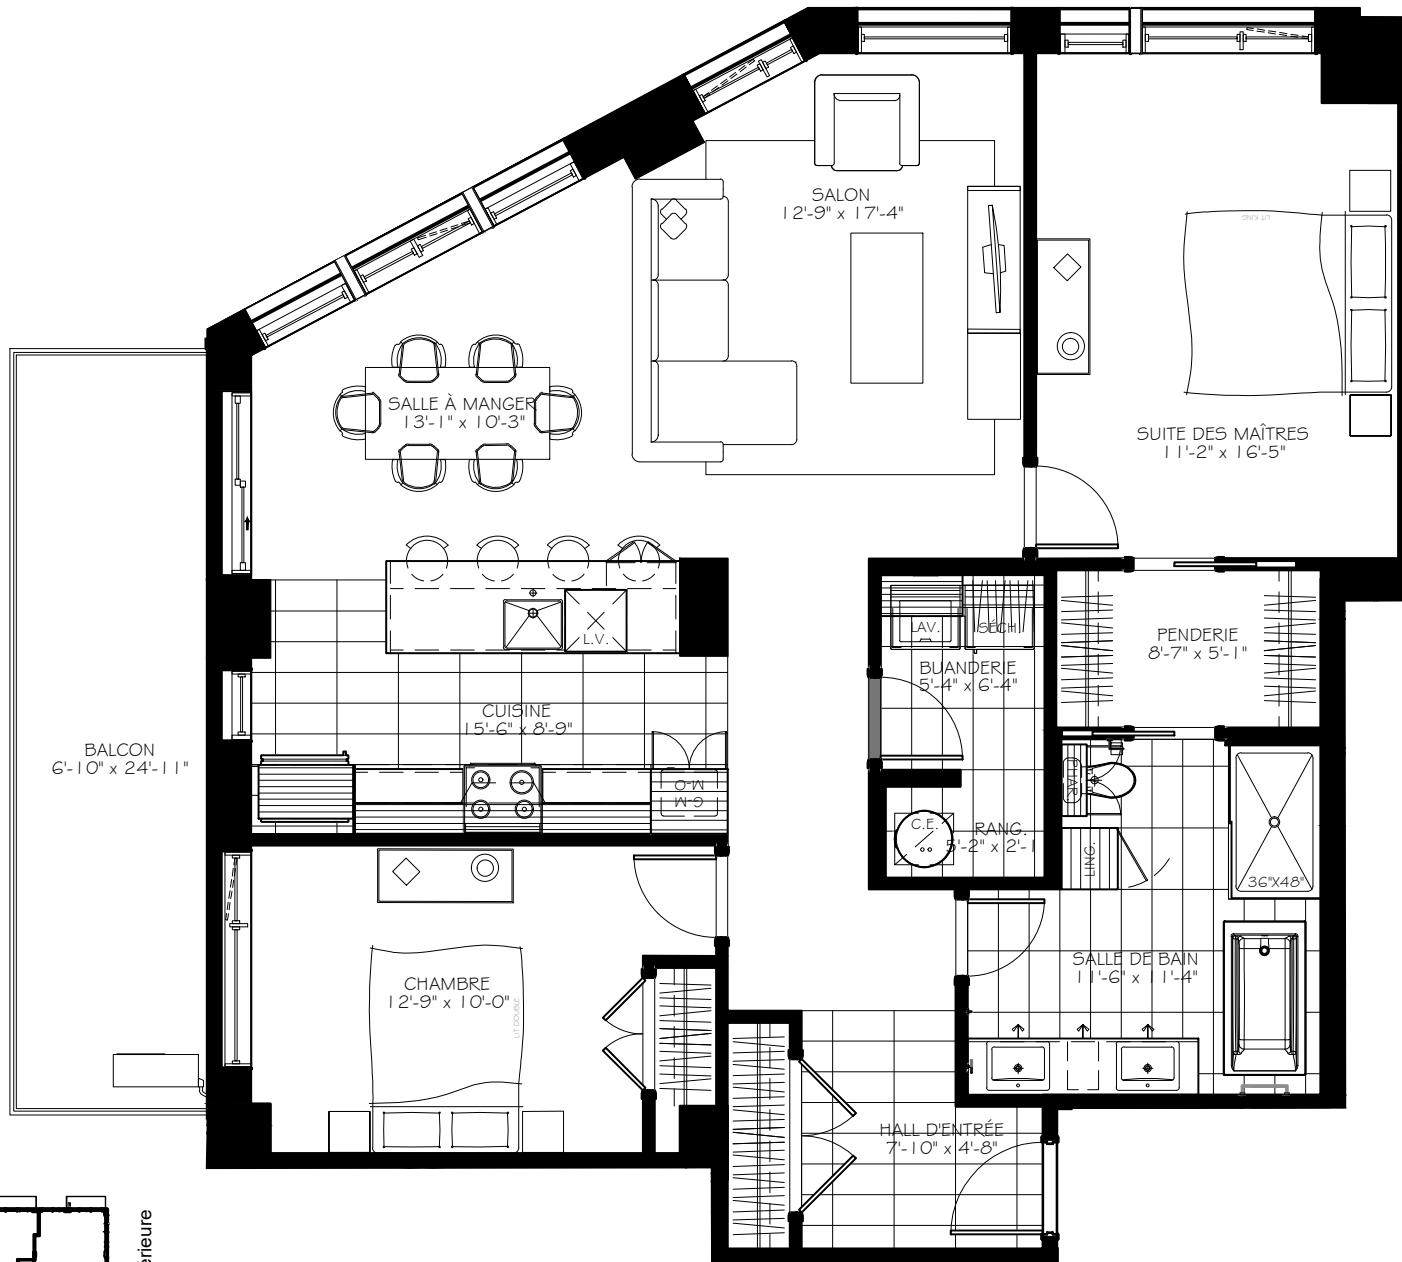

Rue Claire-Bonenfant

Rue en cour intérieure

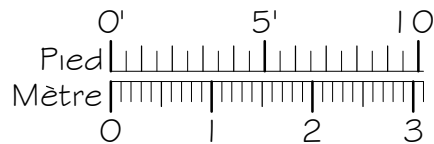

4 1/2

Numéro du Logement : **202@602**

Superficie Nette : 1204 pi.ca  
 Superficie Brute : 1332 pi.ca  
 Superficie Balcon : 175 pi.ca